

PROGNOZA ODDZIAŁYWANIA NA ŚRODOWISKO

PROJEKTU MIEJSCOWEGO PLANU ZAGOSPODAROWANIA PRZESTRZENNEGO OBRĘBU RADOMIERZYCE W REJONIE ULICY RÓŻANEJ, GMINA SIECHNICE



OZNACZENIA PROGNOZY


OBSZARY, NA KTÓRYCH PROGNOZOWANE PRZEDSIĘWZIĘCIA
WPROWADZĄ PEWNE - NIEWIELKIE - UCIAŹLIWOŚCI



MN Projektowana i istniejąca zabudowa mieszkaniowa jednorodzinna, Zjawiska negatywne - zniszczenie pokrywy glebowej, możliwość wzrostu ilości ścieków i odpadów oraz wzrost zanieczyszczeń powietrza. Okresowy wzrost hałasu.



KDW Tereny komunikacji kolejowej drogi wewnętrzne
Charakter dróg wskazuje na małe nasilenie ruchu.

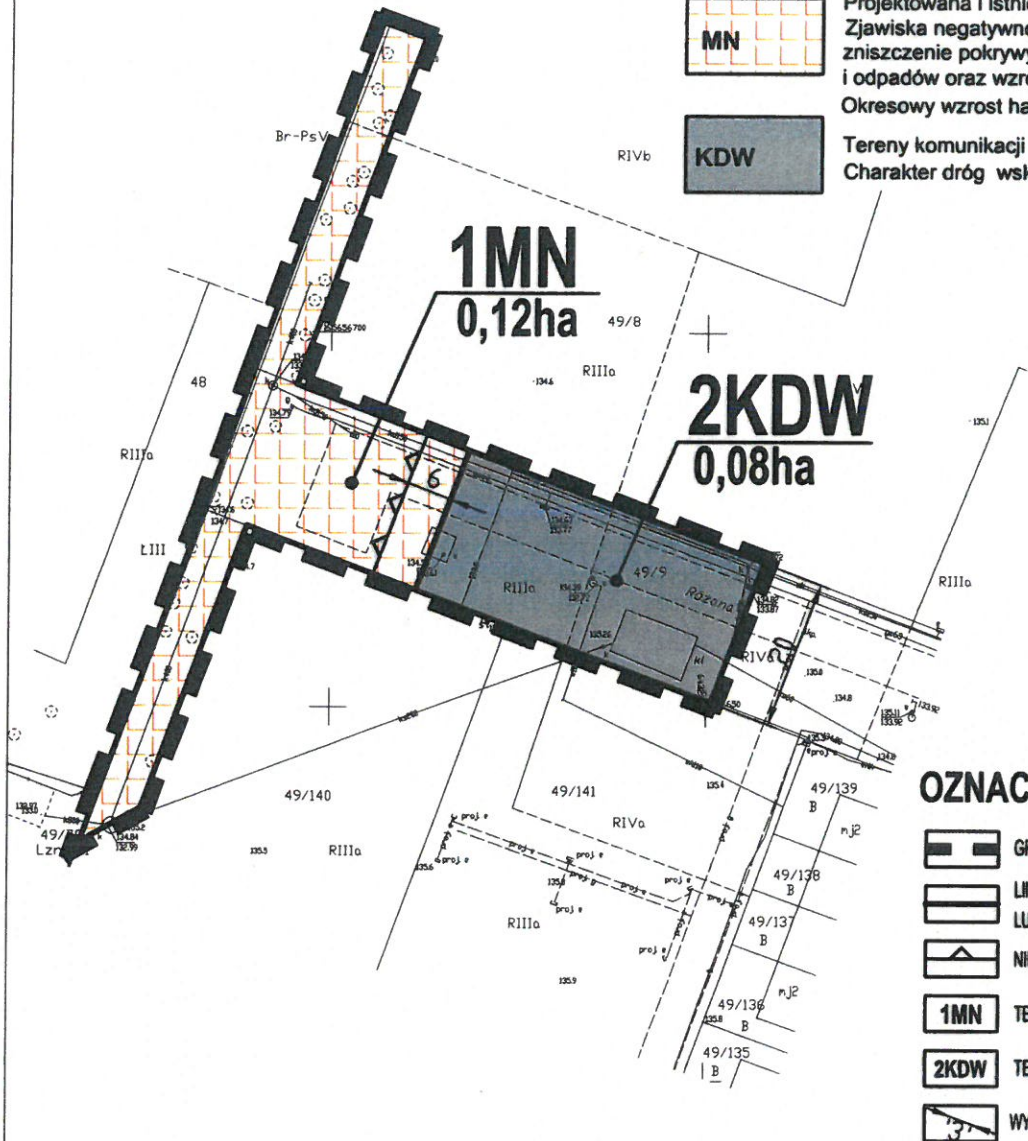

1MN
0,12ha

2KDW
0,08ha

OZNACZENIA PLANU

- GRANICA OBSZARU OBJĘTEGO PLANEM
- LINIE ROZGRANICZAJĄCE TERNY O RÓŻNYM PRZEZNACZENIU
LUB RÓŻNYCH ZASADACH ZAGOSPODAROWANIA
- NIEPRZEKACZALNE LINIE ZABUDOWY
- 1MN** TEREN ZABUDOWY MIESZKANIOWEJ JEDNORODZINNEJ
- 2KDW** TEREN DROGI WEWNĘTRZNEJ
- WYMIAROWANIE OKREŚLONE W METRACH



SKALA 1:1000

PROGNOZA ODDZIAŁYWANIA NA ŚRODOWISKO
PROJEKTU MIEJSCOWEGO PLANU
ZAGOSPODAROWANIA PRZESTRZENNEGO
OBRĘBU RADOMIERZYCE W REJONIE ULICY RÓŻANEJ,
GMINA SIECHNICE

autorzy prognozy:
dr inż. Krzysztof Balcerek,